



Załącznik nr 3 do ogłoszenia o
przetargu Pakiet 1

Skala 1:1500

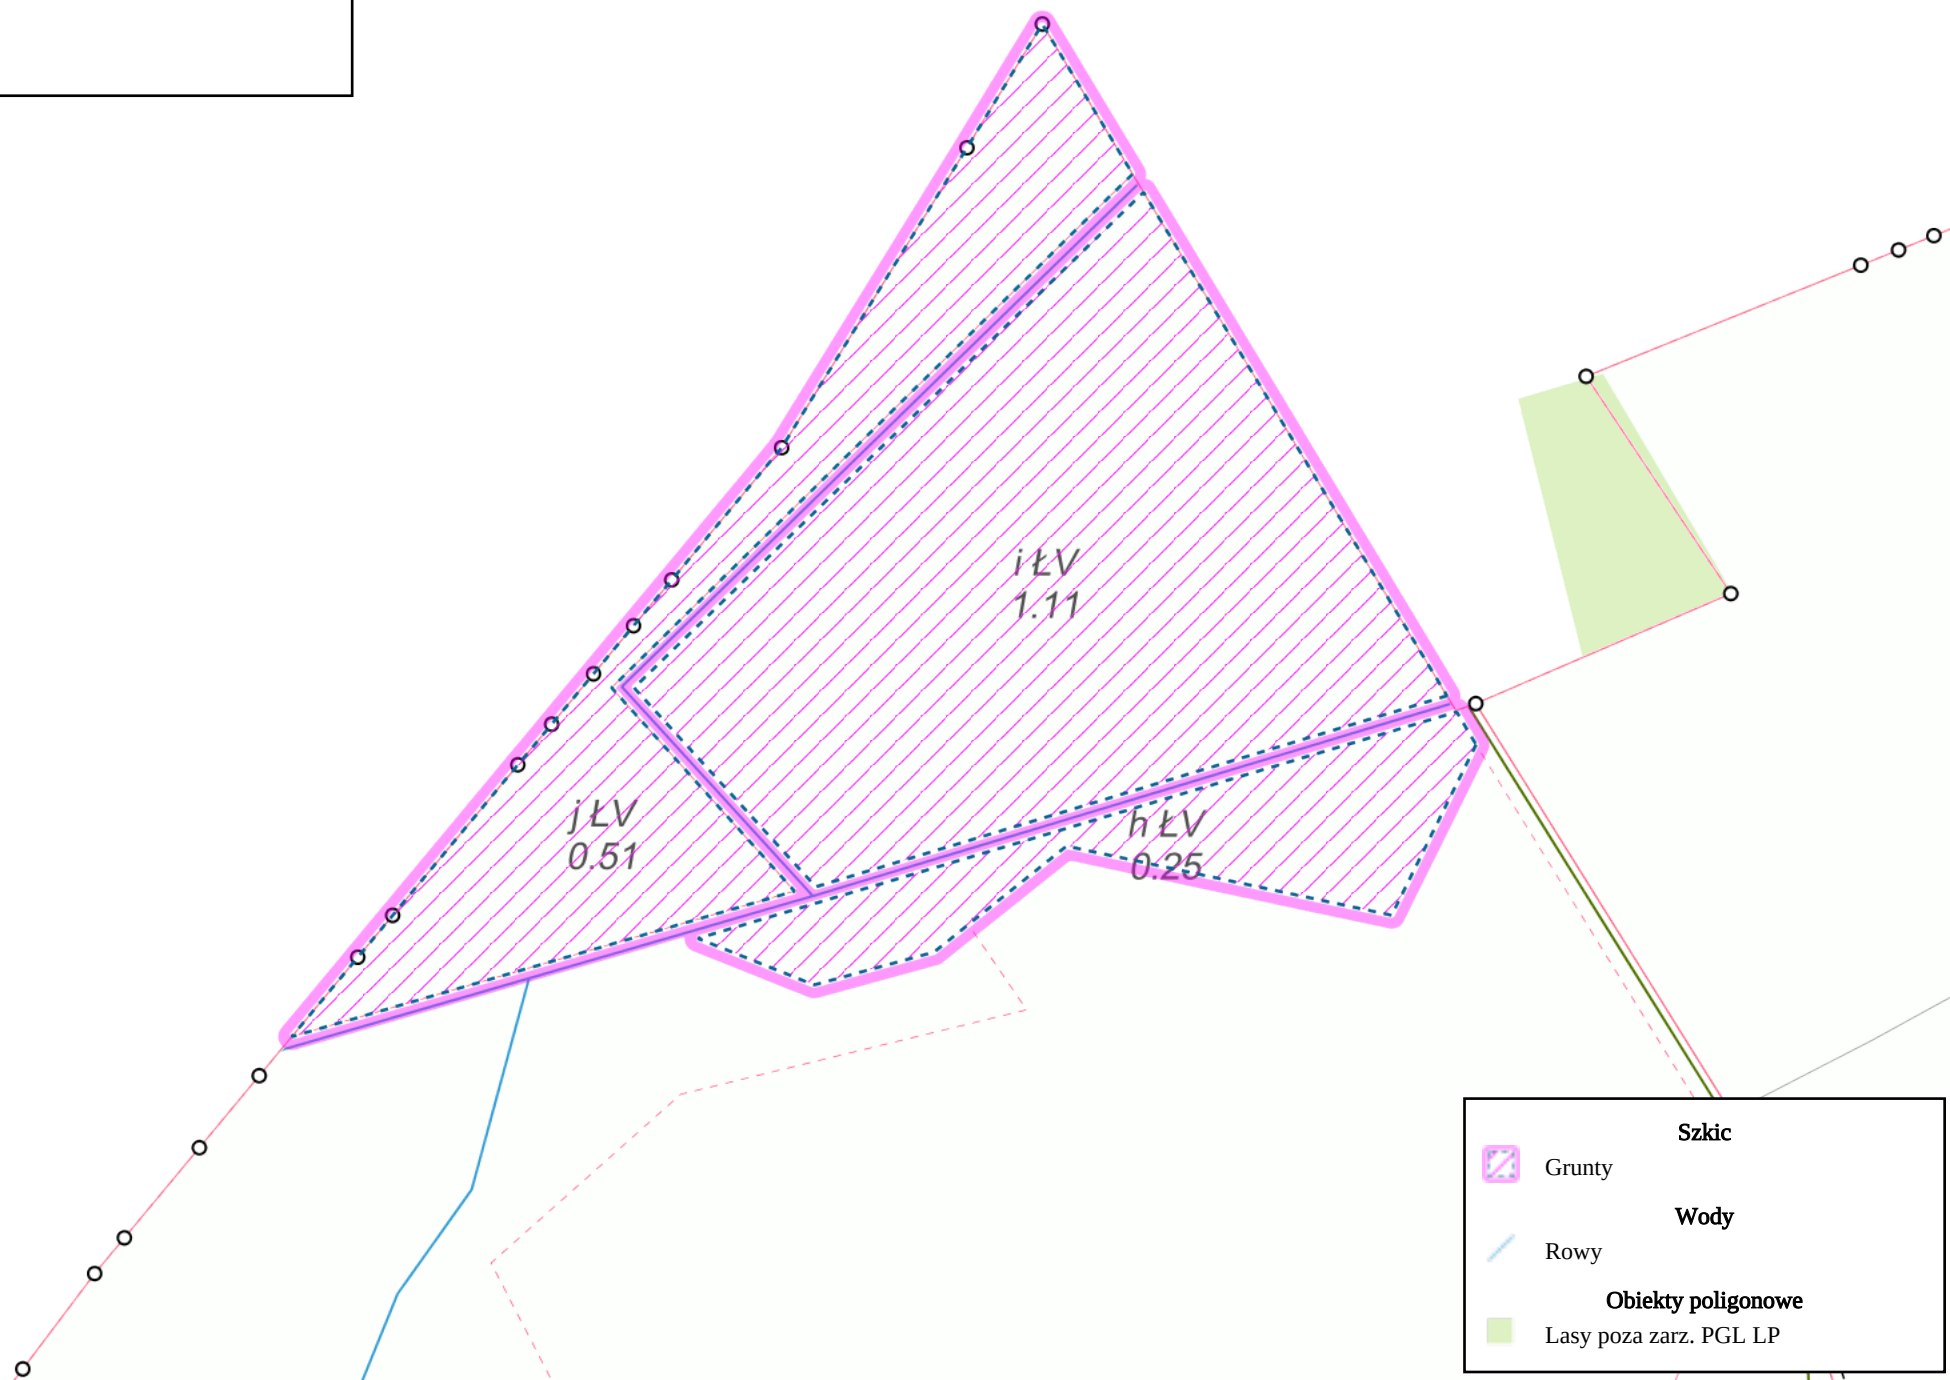

Załącznik nr 3 do ogłoszenia o
przetargu Pakiet 2

Skala 1:1000

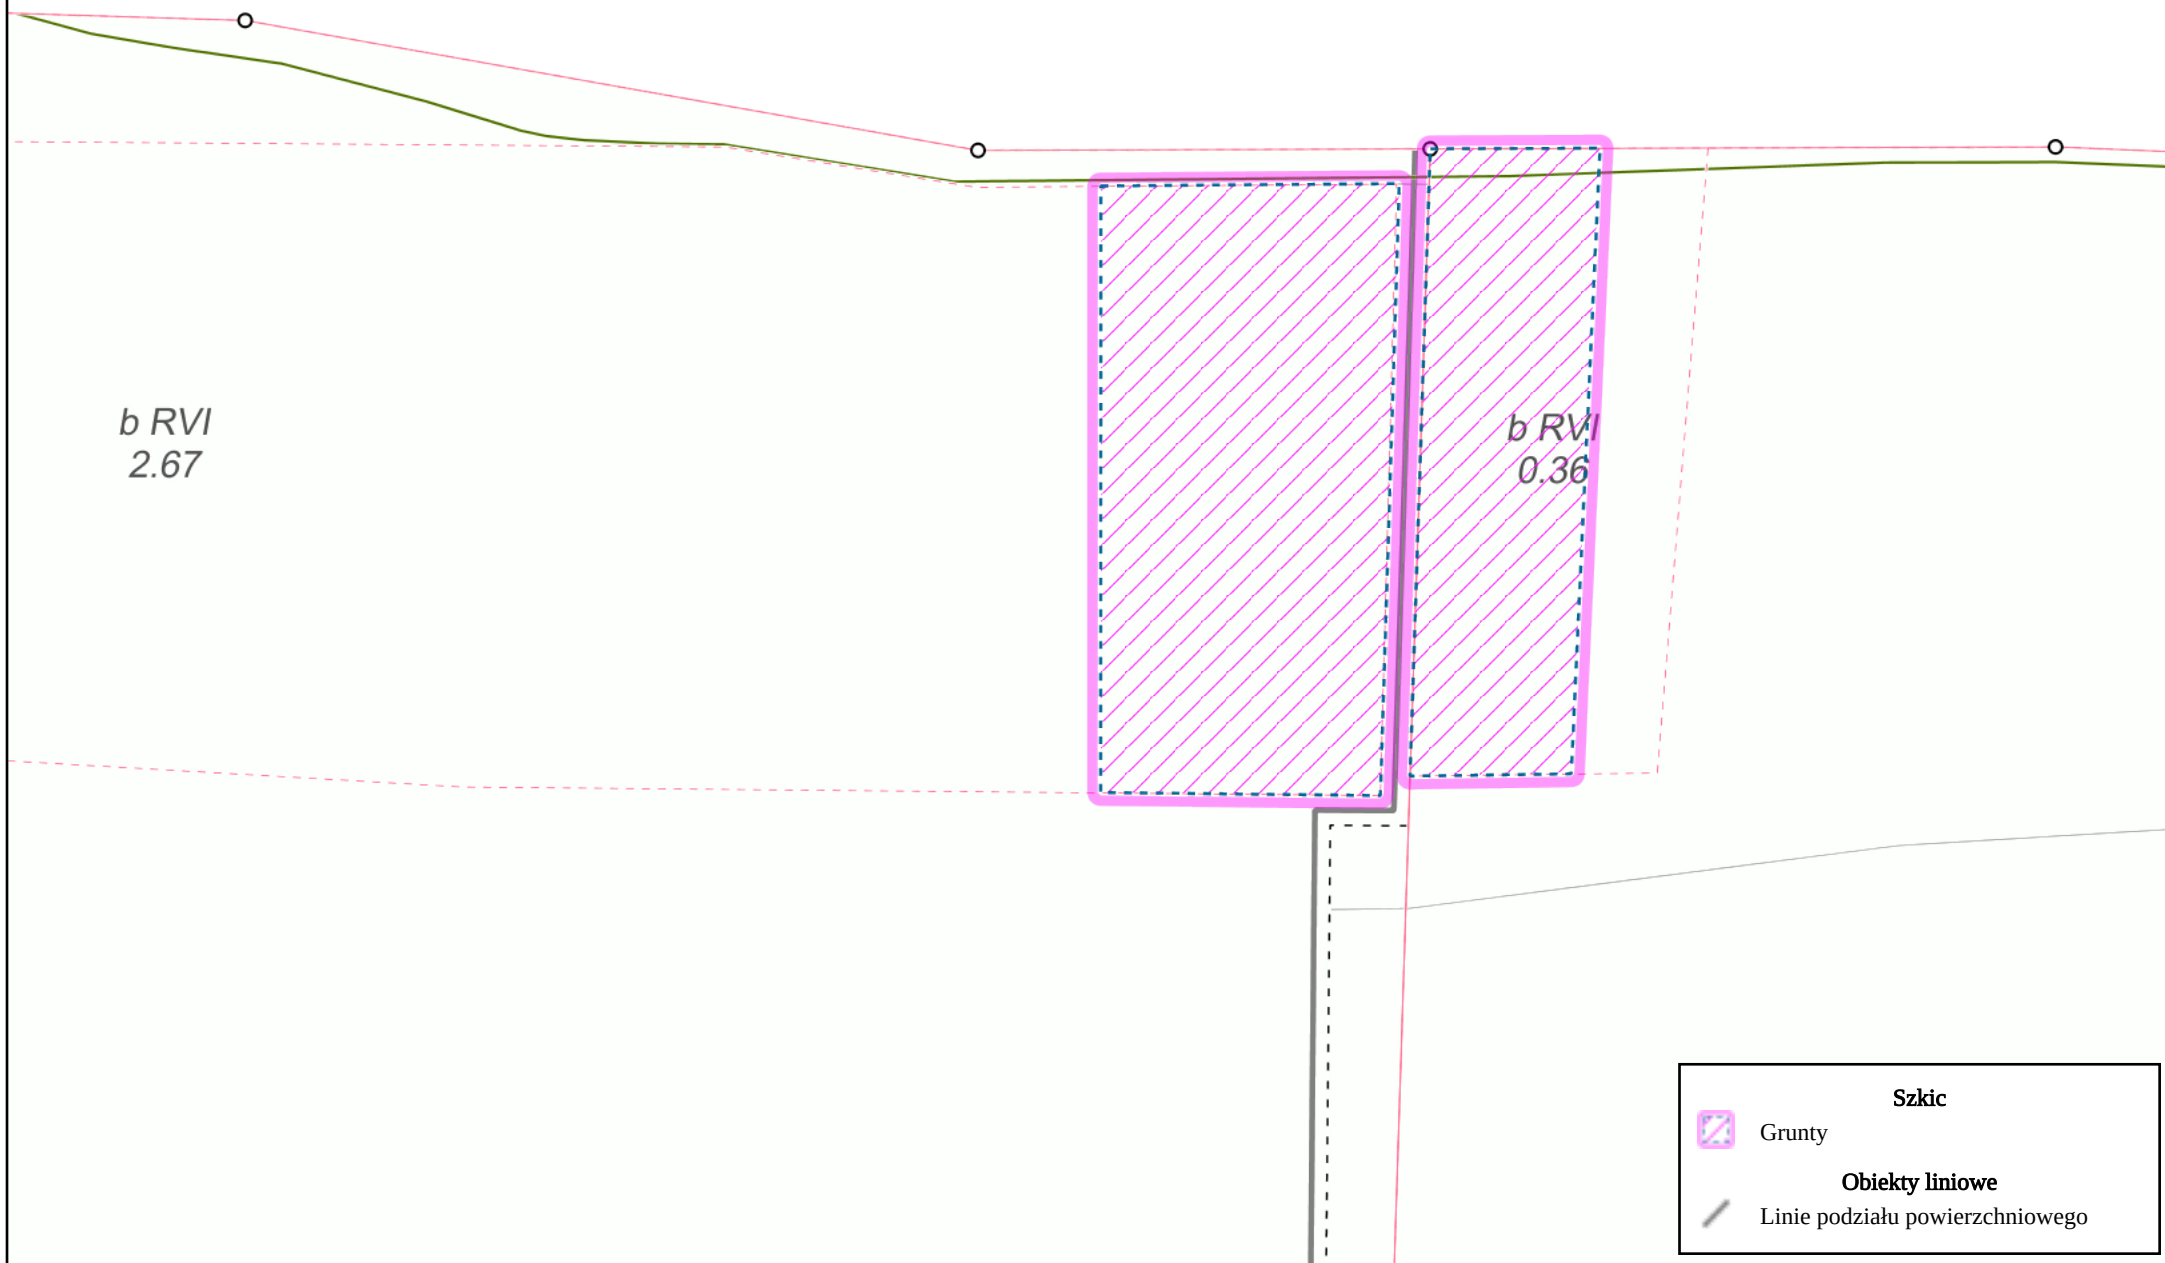

Załącznik nr 3 do ogłoszenia o
przetargu Pakiet 3

Skala 1:1500

